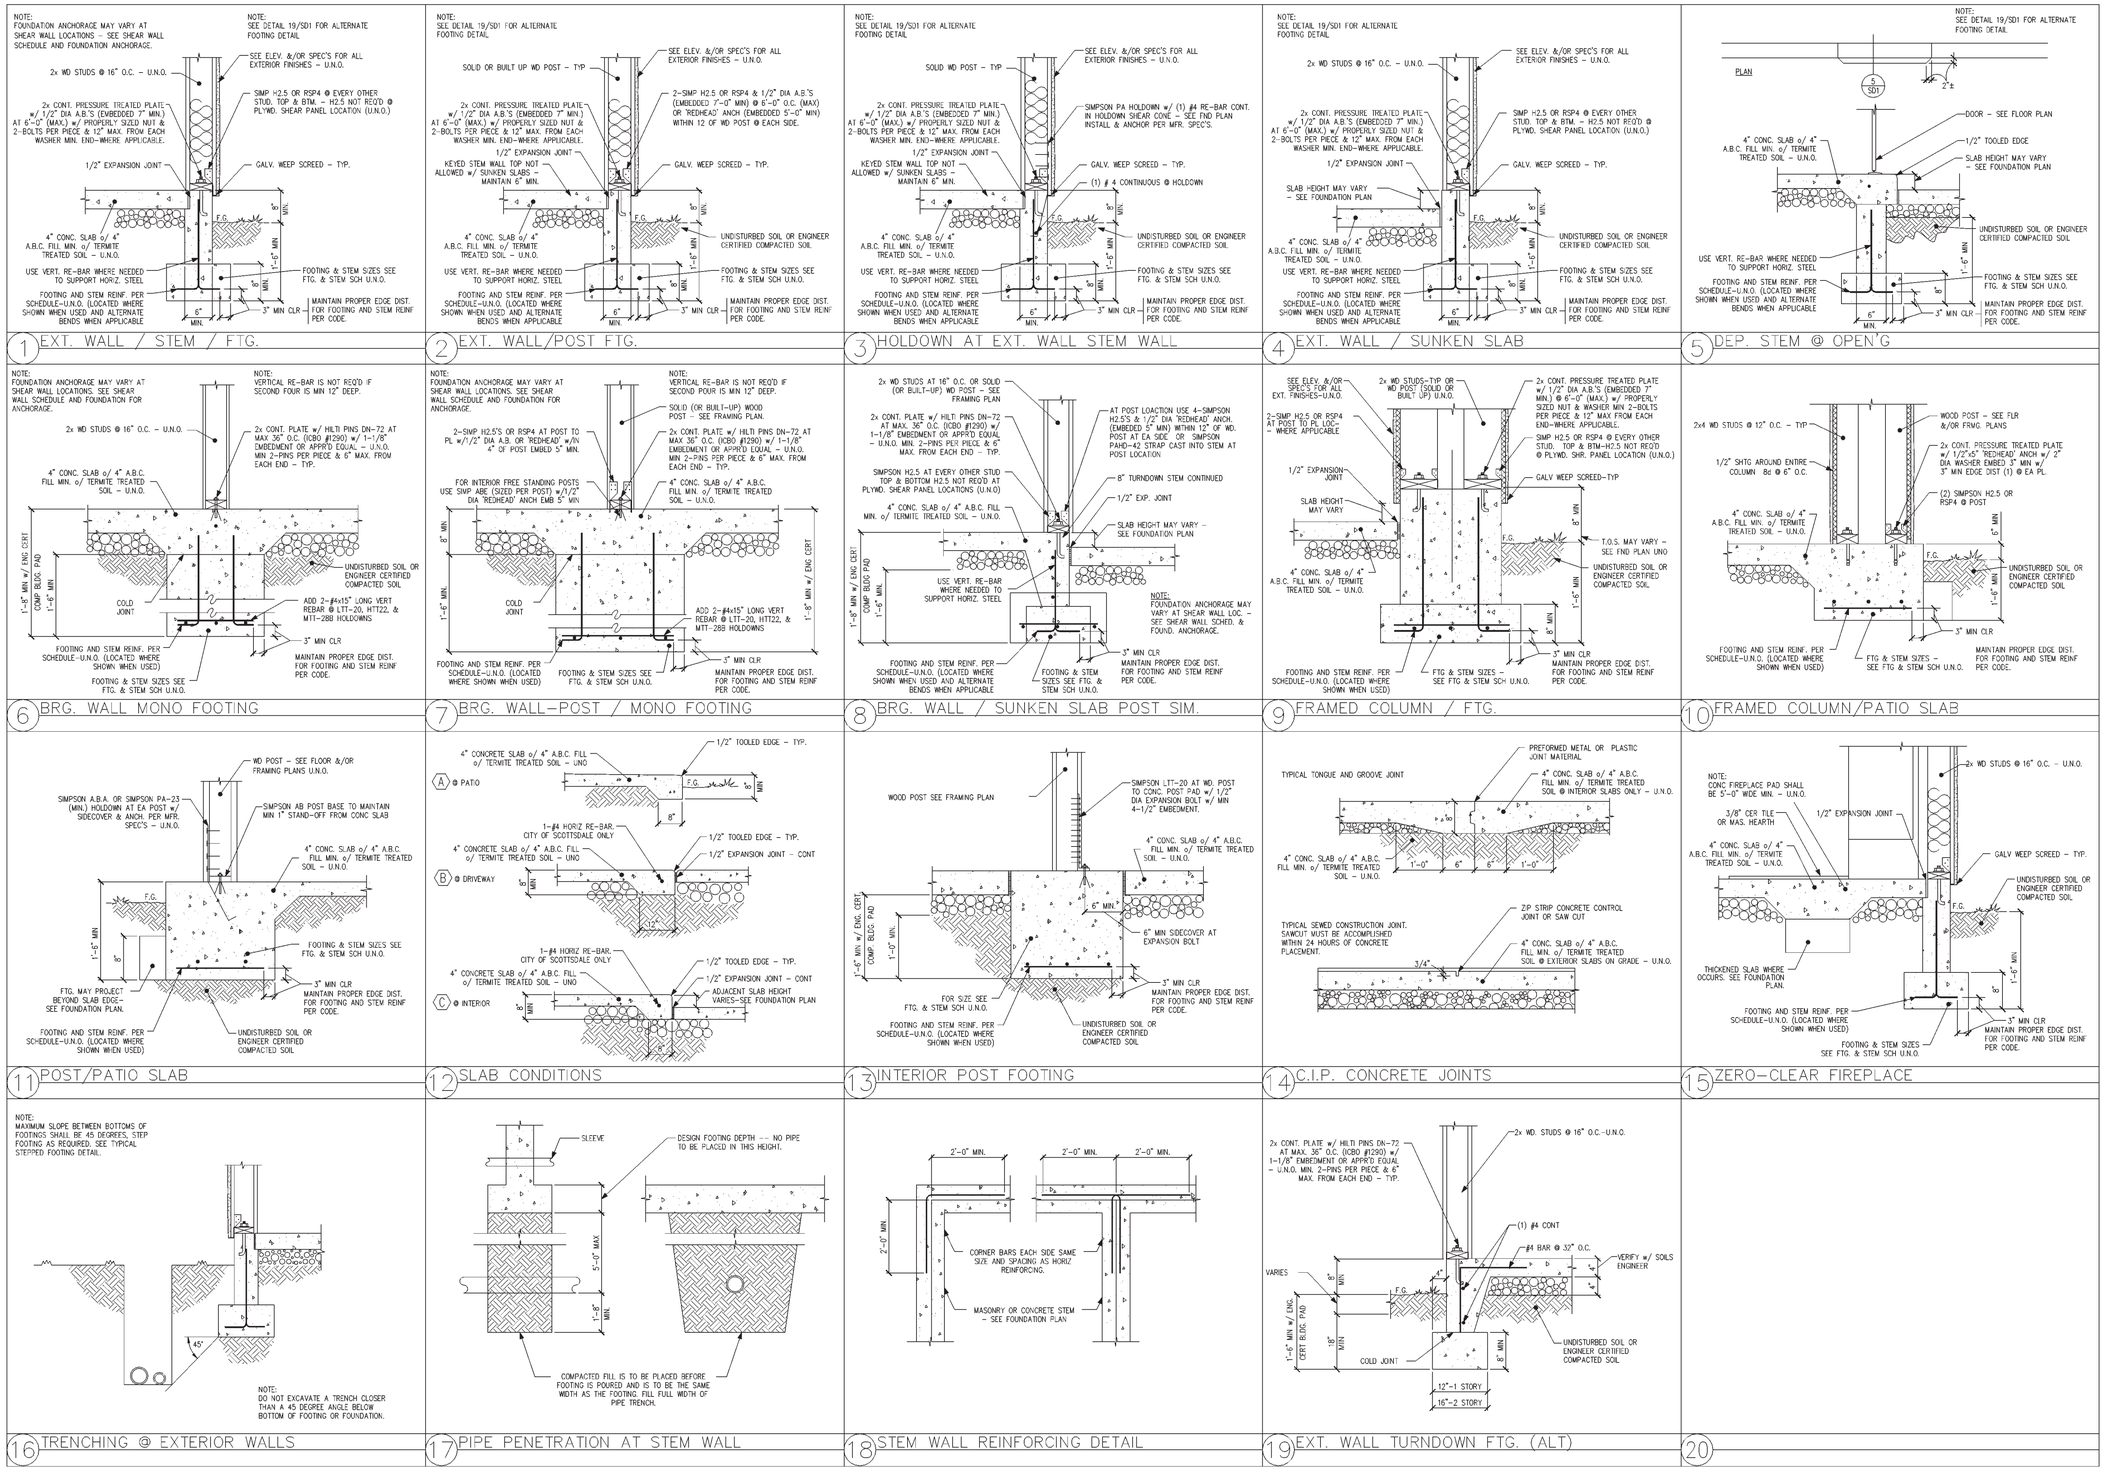

The Tektone Company
Architectural Drafting Services
8221 E. Coralbell Cir., Mesa, AZ 85208
PH. (602) 357-1858 FAX (602) 357-1859
REPUBLIC HOMES, L.L.C.
2525 N. GILBERT RD., SUITE 104
GILBERT, AZ 85234
PH. (480) 539-6485 FAX (480) 539-6487

FOUNDATION DETAILS

SHEET CONTENT:

PROJECT NO.: RH99-0504

DRAWN BY: S. PREUSS

DATE: 10 AUG 99

REVISIONS

Rev.	DATE:
1	
2	
3	
4	

PLAN 2783

SHEET SD1